


LEV-DEMO-001 · Cocina en L

Plano de levantamiento y orden de producción

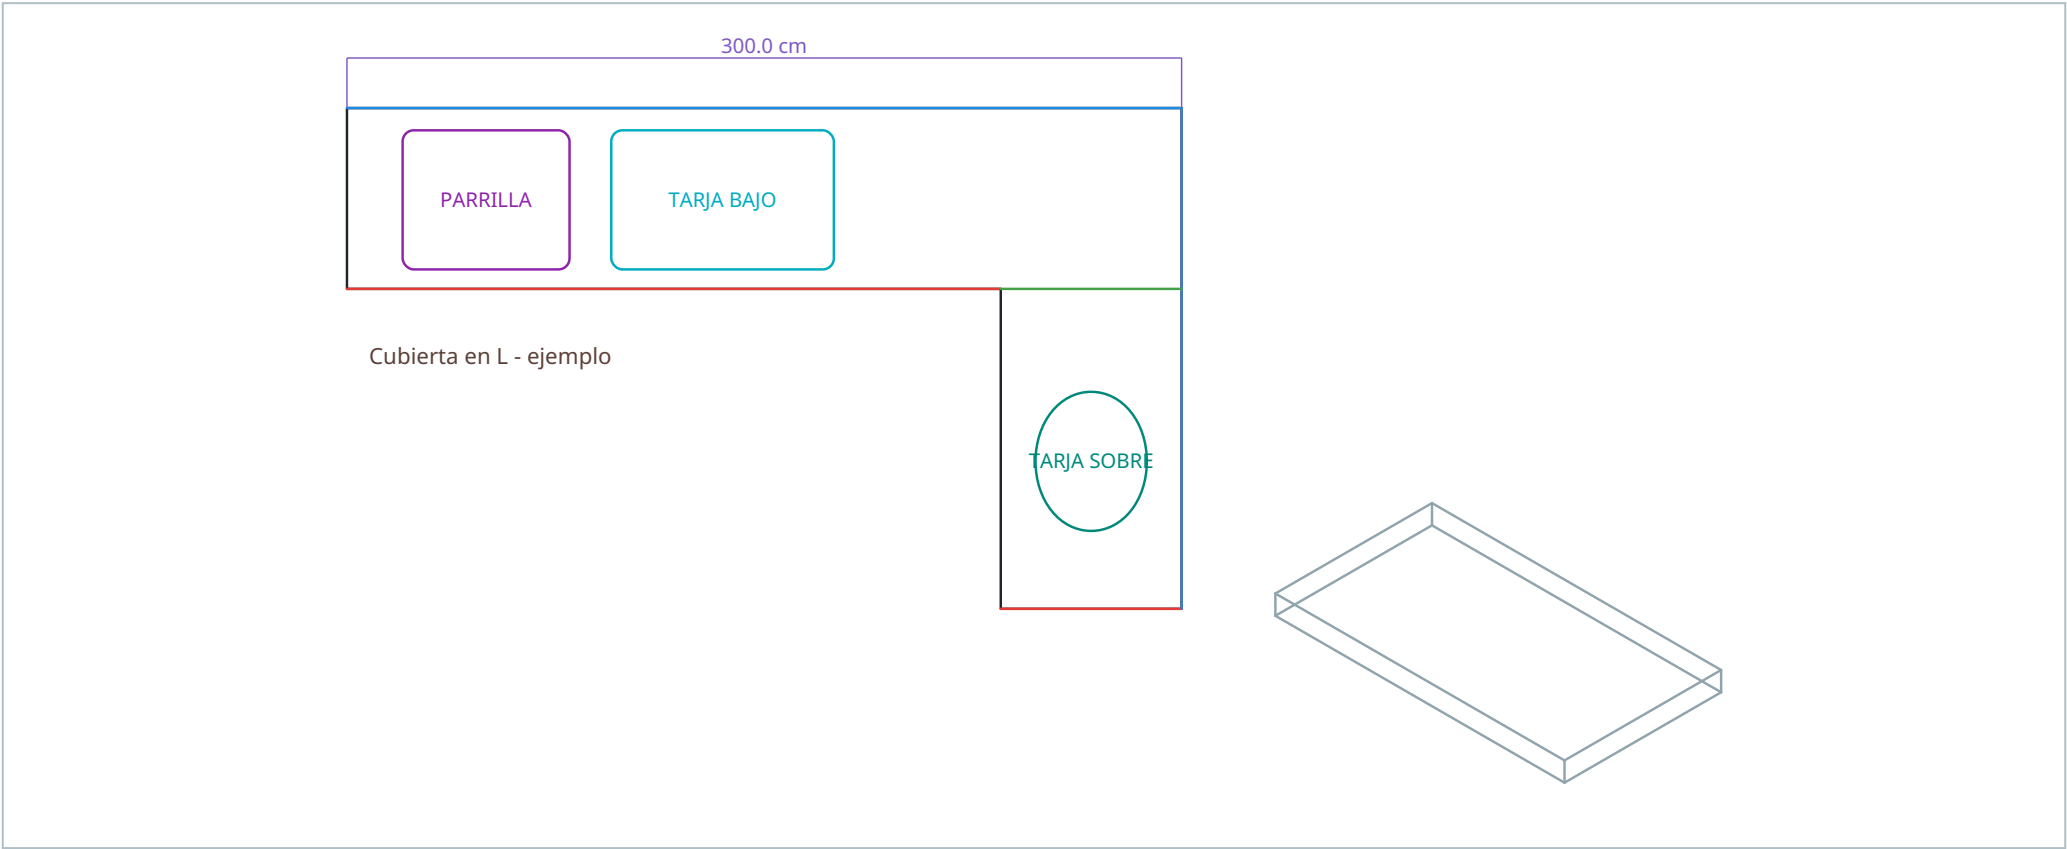

CLIENTE Cliente de muestra PROYECTO Cocina en L DIRECCIÓN Dirección de ejemplo MATERIAL Cuarzo blanco ESPESOR 20 mm	Acabado / canto 4.800 ml Zoclo 4.800 ml Faldón 0.650 ml Total contabilizado: 10.250 ml Piezas: 1 Área: 2.698 m² Tarja sobre: 1 Tarja bajo: 1 Parrillas: 1	VENDEDOR Vendedor demo LEVANTÓ Técnico demo INSTALACIÓN 20/07/2026 ESTADO Levantamiento OBSERVACIONES Verificar muros fuera de escuadra y confirmar posición de tarjas.
---	--	---